



1 PLANTA BAIXA - SALA DE ATIVIDADES
ESCALA 1/50

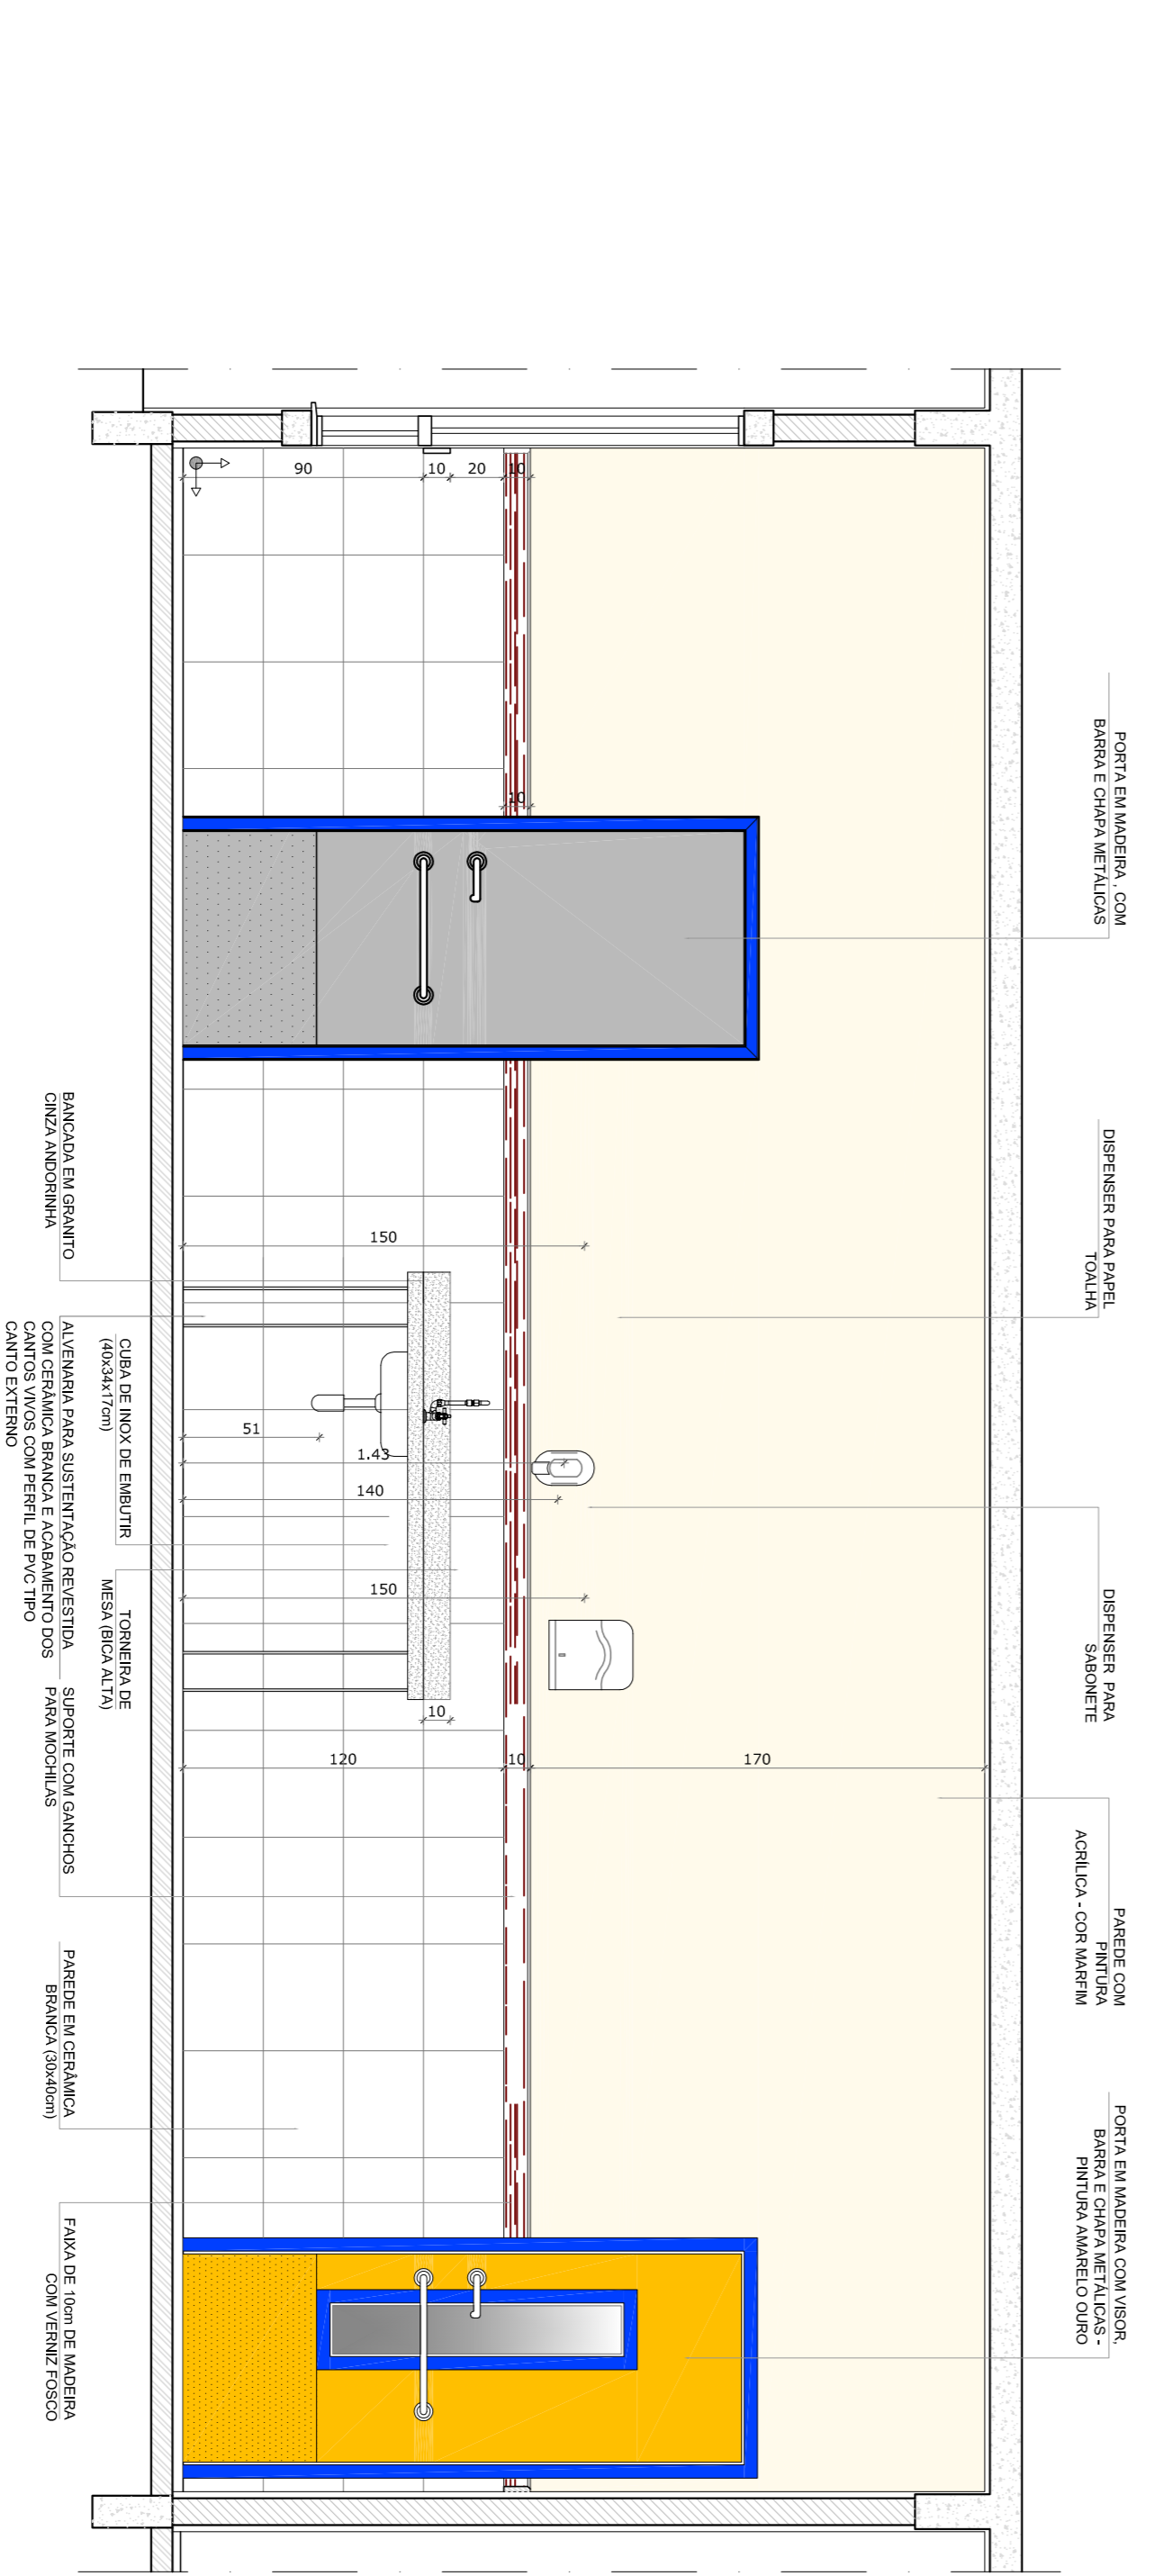


2 VISTA 1
ESCALA 1/25

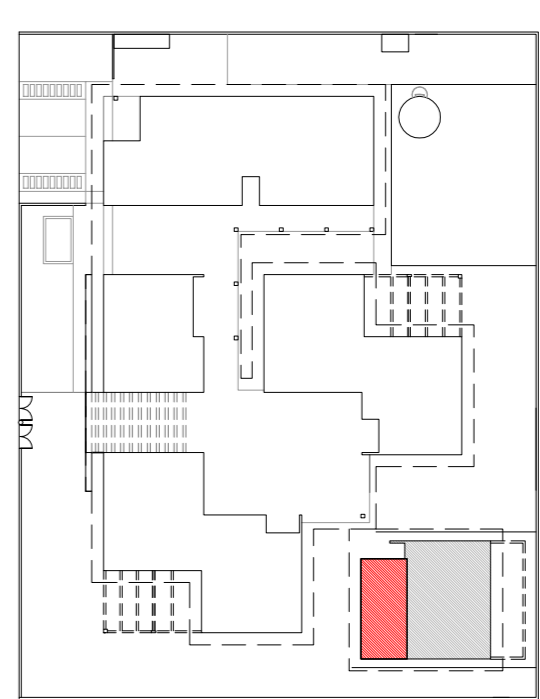

3 CROQUI DE REFERÊNCIA
ESCALA 1/50

OBSERVAÇÃO:
A PAGUNKAÇÃO DAS PAREDES DEVERÁ SEGUIR O ALINHAMENTO DO PISO.

- NOTAS**
- MEDIDAS EM CENTÍMETROS
 - VERIFICAR POSIÇÃO EXATA DOS PILARES NO PROJETO ESTRUTURAL
 - VERIFICAR DETALHES CONSTRUTIVOS PERTINENTES NO PROJETO DE DETALHAMENTO
 - CORES: ALTERAÇÃO DAS CORES INTERIUS DAS PAREDES CONSULTAR O CADENHO DE ESTUDO DE
 - EM CASO DE CONFLITO DE INFORMAÇÕES ENTRE O PROJETO GRÁFICO E O CADENHO DE
 - ESPECIFICAÇÕES, PREVALECE A INFORMAÇÃO CONTIDA NO DESENHO
 - ALTERAÇÕES NESTE PROJETO SOMENTE COM AUTORIZAÇÃO EXPRESSA DO FNDE
- REFERÊNCIA:**
- PLANTA DE QUANTITATIVOS E TIPOLOGIA ESPECÍFICA DO PROJETO
 - CADENHO DE ESPECIFICAÇÕES
 - ESTUDO DE CORES

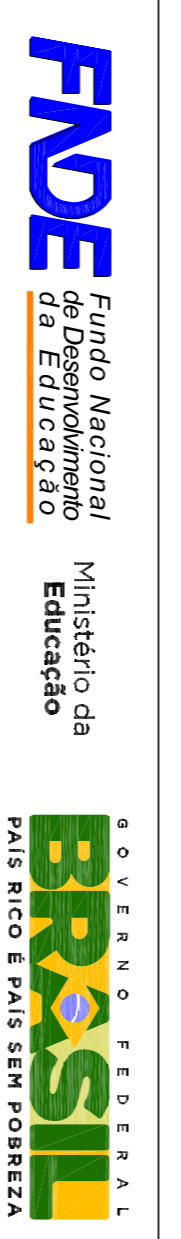

PROJETO PADRÃO - FNDE

PROPRIETÁRIO :	FUNDO NACIONAL DE DESENVOLVIMENTO DA EDUCAÇÃO - FNDE		
ENDEREÇO:			
MUNICÍPIO - UF:			
PROPRIETÁRIO			
RESP. TÉCNICO	GRETA		
AUTOR DO PROJETO	DUO		
DUFO	CREA		

OBSERVAÇÕES:

**PROGRAMA PROINFÂNCIA - AMPLIAÇÃO PROJETO TIPO C
PROJETO DE ARQUITETURA**

CONCESSÃO	GESTI - Condensação Cadastral e Estrutura Educação		AMPLIAÇÃO PRÉ-ESCOLA OU BERÇÁRIO DETALHAMENTO	ARQ
FORMATO	ALB (A3x241)	REVISÃO	R40	ESCALA
				1/25
				DATA EMISSÃO
				SETEMBRO/2015
				PRÁTICA
				09/10