



PROJETO DE DRENAGEM
RUA IVO MAINARDI – Trecho entre as Rua Cândido Godoy e Rua Dante Morelli

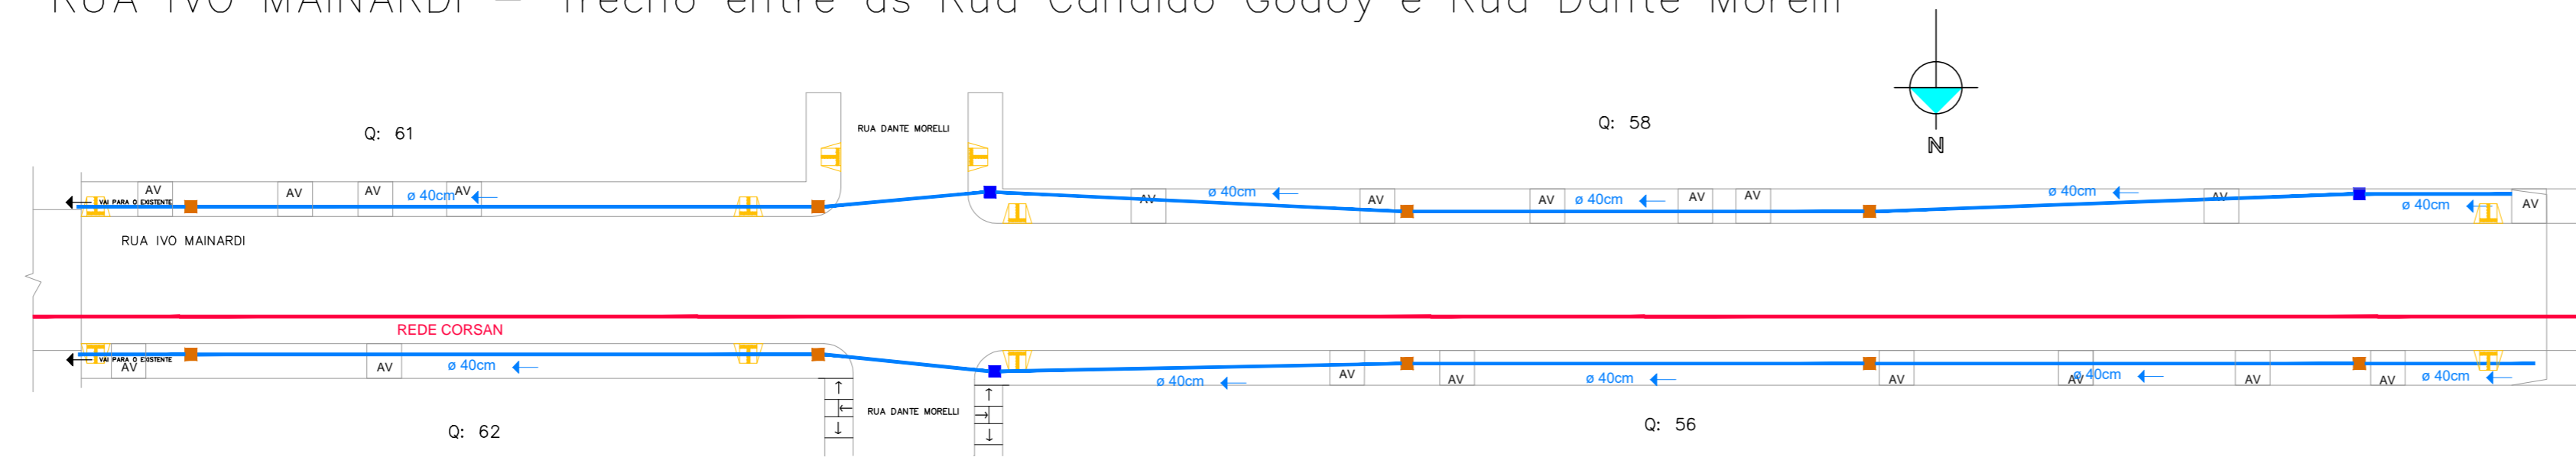


Esc: 1/500

LEGENDA DRENAGEM	
	CAIXA EXISTENTE COM BOCA DE LOBO E PROLONGAMENTO
	CAIXA EXISTENTE COM BOCA DE LOBO
	CAIXA EXISTENTE ENTERRADA 1,50x1,50m
	CAIXA EXISTENTE ENTERRADA
	CANO Ø 20 mm
	CANO Ø 30 mm
	CANO Ø 40 mm
	CANO Ø 60 mm
	CANO Ø 80 mm
	CANO Ø 90 mm
	CANO Ø 120 mm
	REDE CORSAN

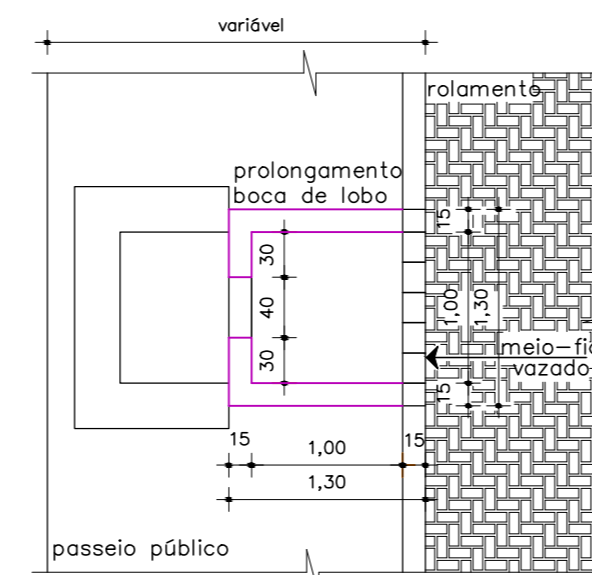

DETALHE BOCA DE LOBO
Escala 1/50

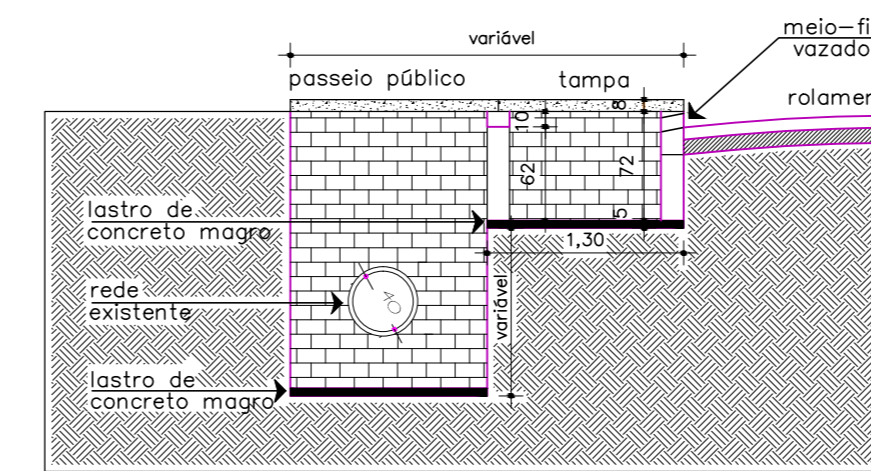

CORTE TRANSVERSAL
Escala 1/50



Projeto:		
PROJETO DE DRENAGEM		
<small>Rua Ivo Mainardi - Bairro Centro - trecho entre as Ruas Candido Godoy e Dante Morelli - Dom Feliciano - RS</small>		
Discriminação:		
DRENAGEM, CAIXAS, REDE DE ÁGUA (EXISTENTES)		
Área:	Proprietário:	Escala:
2.468,00m ²	Prefeitura Municipal de Dom Feliciano - CNPJ: 88.601.943/0001-10	Indicada
Data:	Responsável Técnico:	Prancha:
Agosto / 2019	Monica Bender - Eng ^a Civil - CREA RS 159.454	02
Desenho:		700X297mm
CLEÓPATRA JADALLA		<small>Revisado em Agosto/2019</small>