


1 FORMA PAVIMENTO 0.00
SEM ESCALA

Vigas			
Nome	Seção (cm)	Elevação (cm)	Nível (cm)
V1	13x40	0	0
V2	13x40	0	0
V3	13x40	0	0
V4	13x40	0	0
V5	13x40	0	0
V6	13x40	0	0
V7	13x40	0	0

Características dos materiais			
fk	(kgf/cm ²)	Ecs	(kgf/cm ²)
Z50		Z35000	

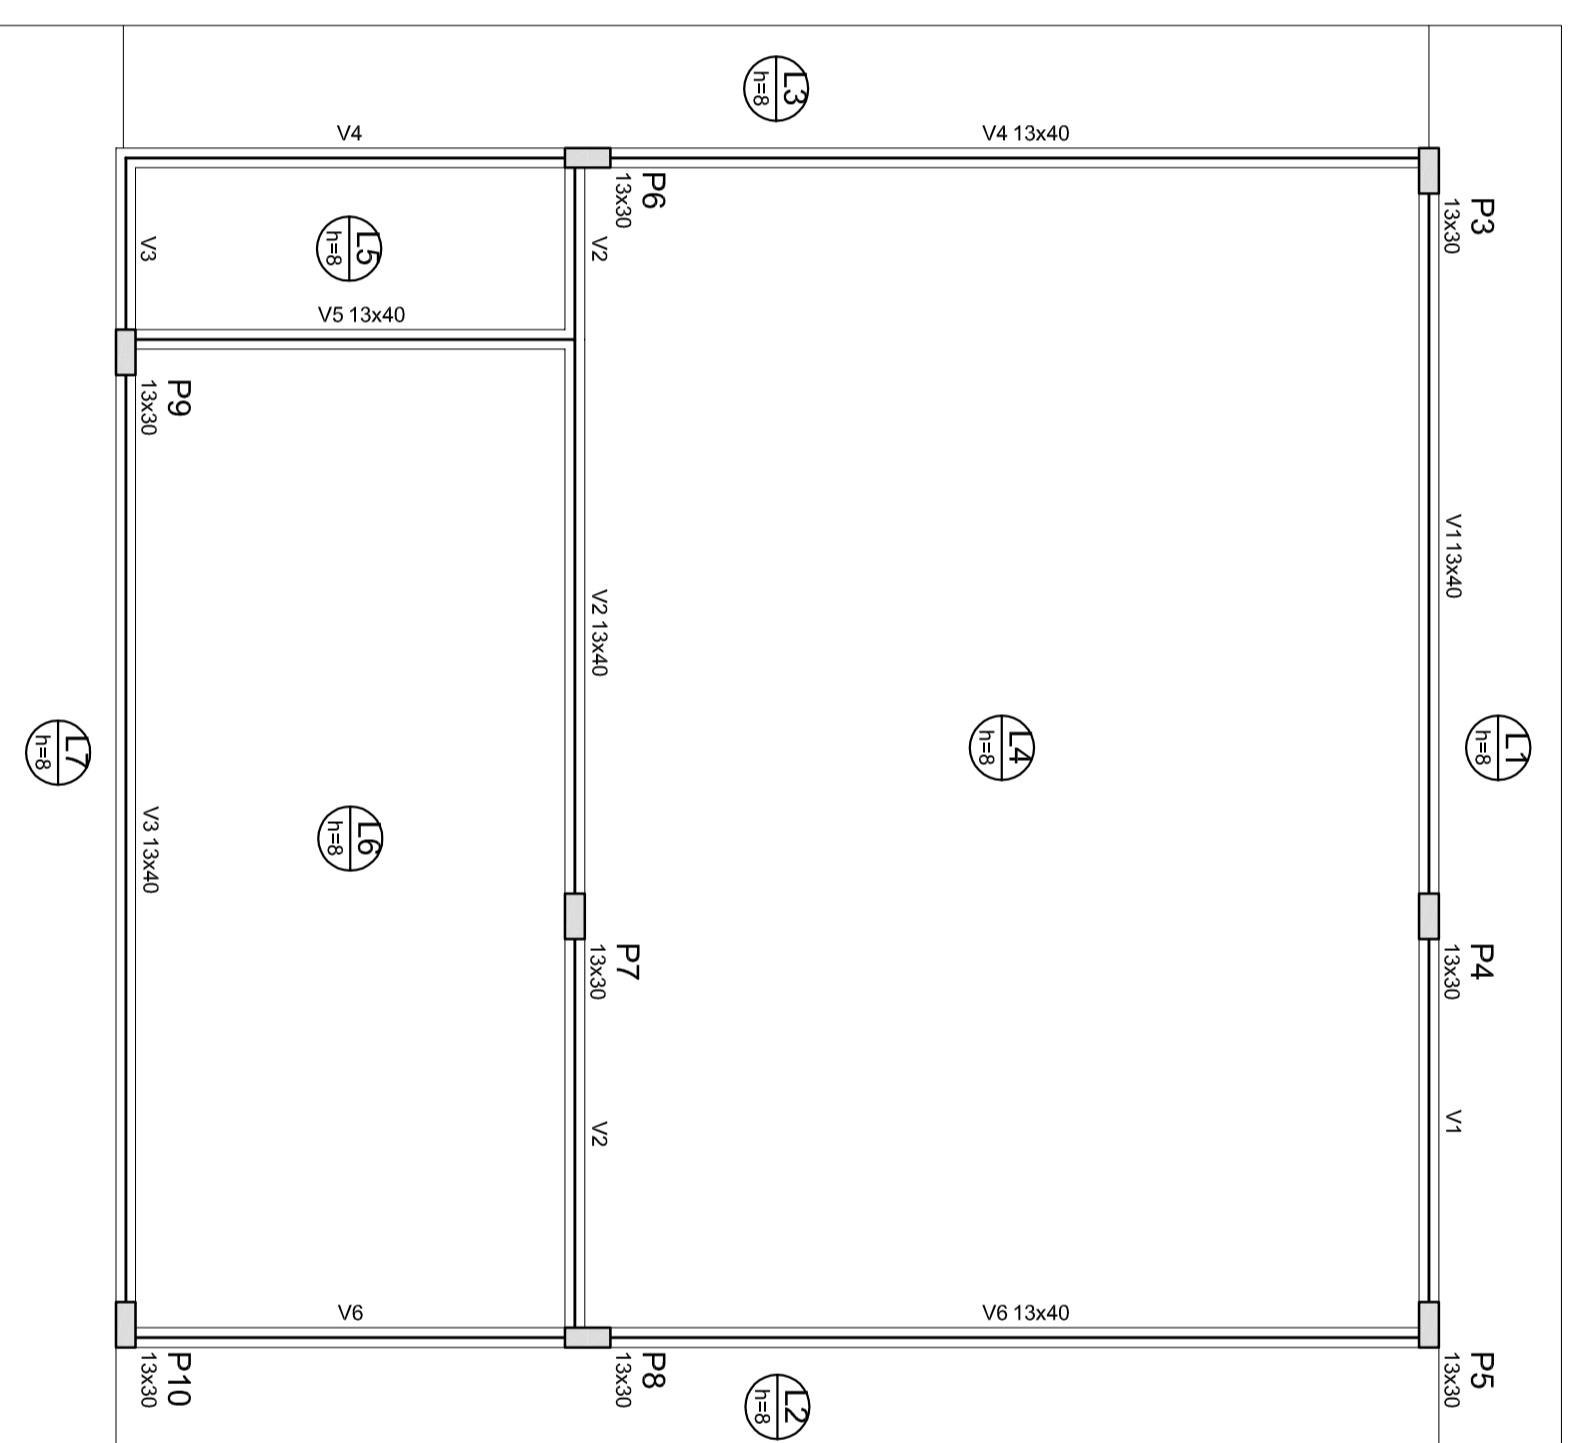

2 FORMA PAVIMENTO 3.12
SEM ESCALA

Vigas			
Nome	Seção (cm)	Elevação (cm)	Nível (cm)
V1	13x40	0	312
V2	13x40	0	312
V3	13x40	0	312
V4	13x40	0	312
V5	13x40	0	312
V6	13x40	0	312

Características dos materiais			
fk	(kgf/cm ²)	Ecs	(kgf/cm ²)
Z50		Z35000	



PROJETO PADRÃO - FNDE

PROPRIETÁRIO : _____

ENDEREÇO: _____

MUNICÍPIO – UF: _____

PROPRIETÁRIO _____

RESP. TÉCNICO _____ CREA _____

AUTOR DO PROJETO _____ CAU _____

DLFO _____ CREA _____

OBSERVAÇÕES: _____

RA _____

PROGRAMA PROINFÂNCIA - AMPLIAÇÃO TIPO C
PROJETO DE ESTRUTURA

COORDENAÇÃO
CGEST - Coordenação
Geral de Infraestrutura
Educativa

PLANTA DE FORMA
NÍVEL 0.00
NÍVEL 3.12

REVISÃO
R.00

ESCALA
INDICADA

DATA EMISSÃO
SETEMBRO/2015

PRANCHA
04/07